


СХЕМА ОЧЕРЕДНОСТИ БЛАГОУСТРОЙСТВА ТЕРРИТОРИИ

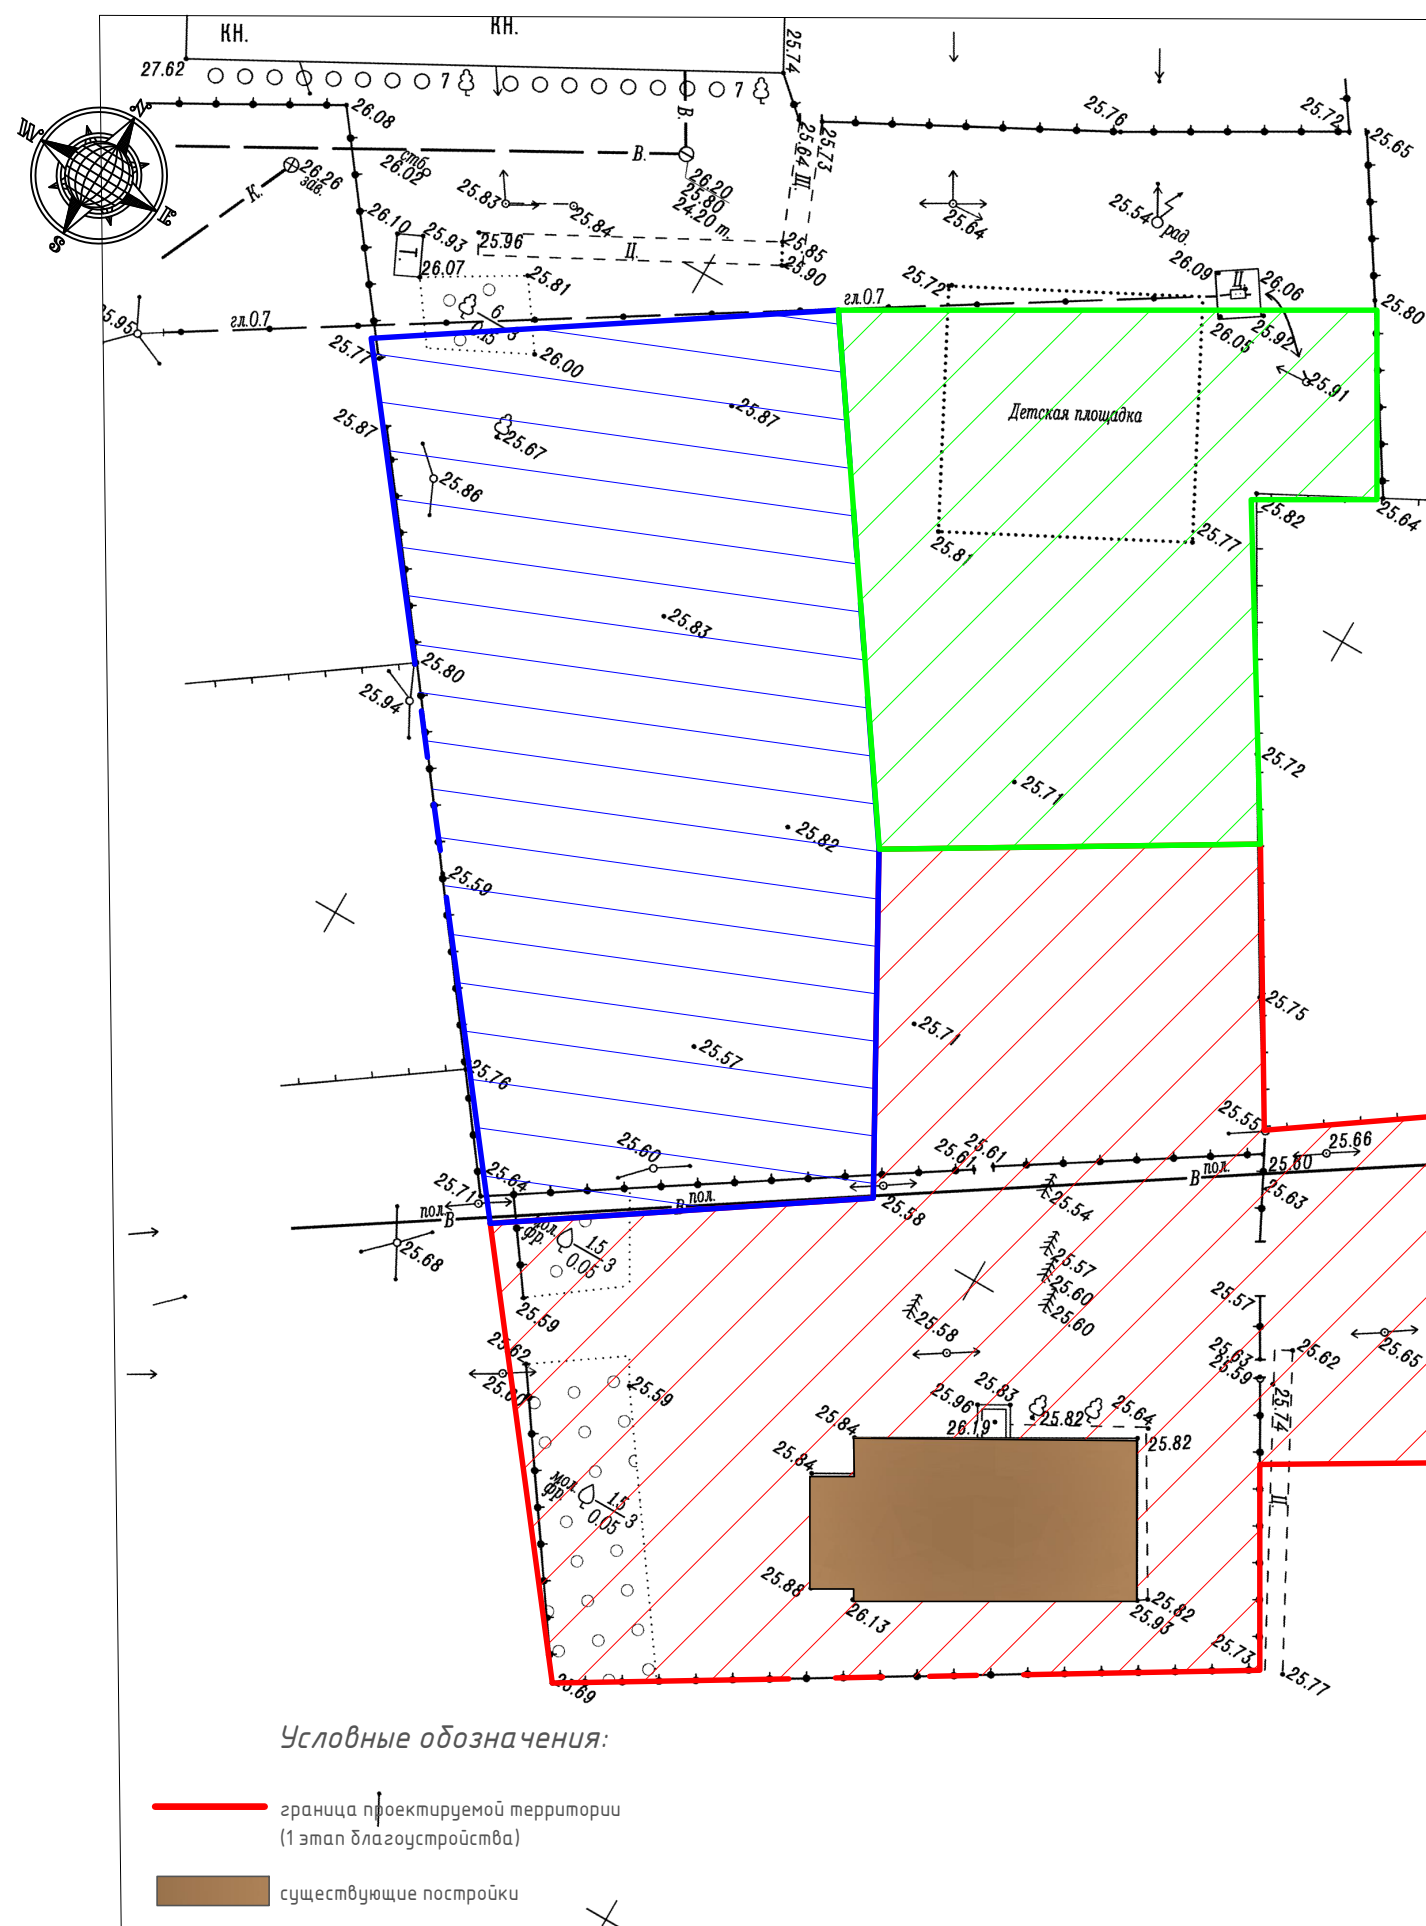

1. Наименование администрации.

Администрация Краснооктябрьского сельского поселения

2. Полное название дизайн-проекта.

Проект благоустройства территории жилой застройки, расположенной в Среднеахтубинском районе, п. Красный Октябрь, территория сельского Дома культуры по ул. О.Рыжовой, 44 и территория здания администрации по ул. Центральная, 9.

3. Цель и задача проекта (программы).

Формирование комфортной среды и современного облика сельских населенных пунктов. Задача проекта: благоустройство общественного центра сельского населенного пункта.

4. Реализация цели проекта (программы) предусматривает выполнение следующих задач в 3 этапа:

- 1 этап - мощение пешеходных дорожек и площадок, устройство детского игрового комплекса, устройство парковки, установка сцены, озеленение - 2018 год;
- 2 этап - устройство универсальной спортивной площадки и открытого спортивного комплекса, устройство площади - 2019 год;
- 3 этап - устройство уличного освещения, установка малых архитектурных форм, элементов декоративного оформления общественных пространств - 2019 год.

4. Место реализации проекта (программы).

Волгоградская область, Среднеахтубинский район, п. Красный Октябрь, территория сельского Дома культуры.

5. Ожидаемые результаты.

6. Ожидаемый результат реализации проекта (программы) - предусматривает социальный эффект. После реализации проекта будет сформирована территория вокруг сельского Дома культуры, расположенная между двух школ (начальной и средней), разбит парк, организована автостоянка, установлена сцена для проведения детских и массовых мероприятий. Проектные материалы представлены в буклете.

7. Целевая группа, на которую рассчитан проект (программа).

Жители п. Красный Октябрь и Краснооктябрьского сельского поселения.

8. Механизм реализации (перечень действий, мероприятий) программа развития рассчитывается выполнить в три этапа:

1 этап:

- планировка территории, разбивка участка благоустройства;
- установка ограждения;
- монтаж тротуарной плитки;
- установка уличного освещения площадки и зеленой зоны;
- установка оборудования детских площадок, скамеек и урн;
- монтаж сцены;
- озеленение территории;

Условные обозначения:

- граница проектируемой территории благоустройства (1 очередь)
- граница проектируемой территории благоустройства (2 очереди)
- граница проектируемой территории благоустройства (3 очереди)